


Rzut poziomy kondygnacji budynków użytkowych
Twardogóra, ul. Wielkopolska 11

Kondygnacja – 1 piętro

Zestawienie powierzchni użytkowej:

Lp.	Rodzaj pomieszczenia	Pow. użytkowa [m ²]
2.1	biuro	23,50
2.2	biuro	10,37
2.3	biuro	10,05
2.4	biuro	11,33
2.5	biuro	19,87
2.6	biuro	9,30
2.7	łazienka	2,14
2.8	WC	1,29
2.9	łazienka	1,98
2.10	WC	0,90
2.11	klatka schodowa	18,58
2.12	biuro	7,78
2.13	łazienka	1,96
2.14	WC	1,42
2.15	pomieszczenie socjalne	9,75
2.16	korytarz	2,37
2.17	biuro	11,36
2.18	klatka schodowa	5,31
2.19	sala	34,81
2.20	korytarz	8,47
2.21	biuro	16,41
2.22	sala	93,27
2.23	sala	42,20
2.24	pomieszczenie socjalne	6,90
2.25	WC	1,37
2.26	sala	7,91
2.27	pomieszczenie gospodarcze	7,57
2.28	korytarz	5,23
	OGÓLEM	373,40

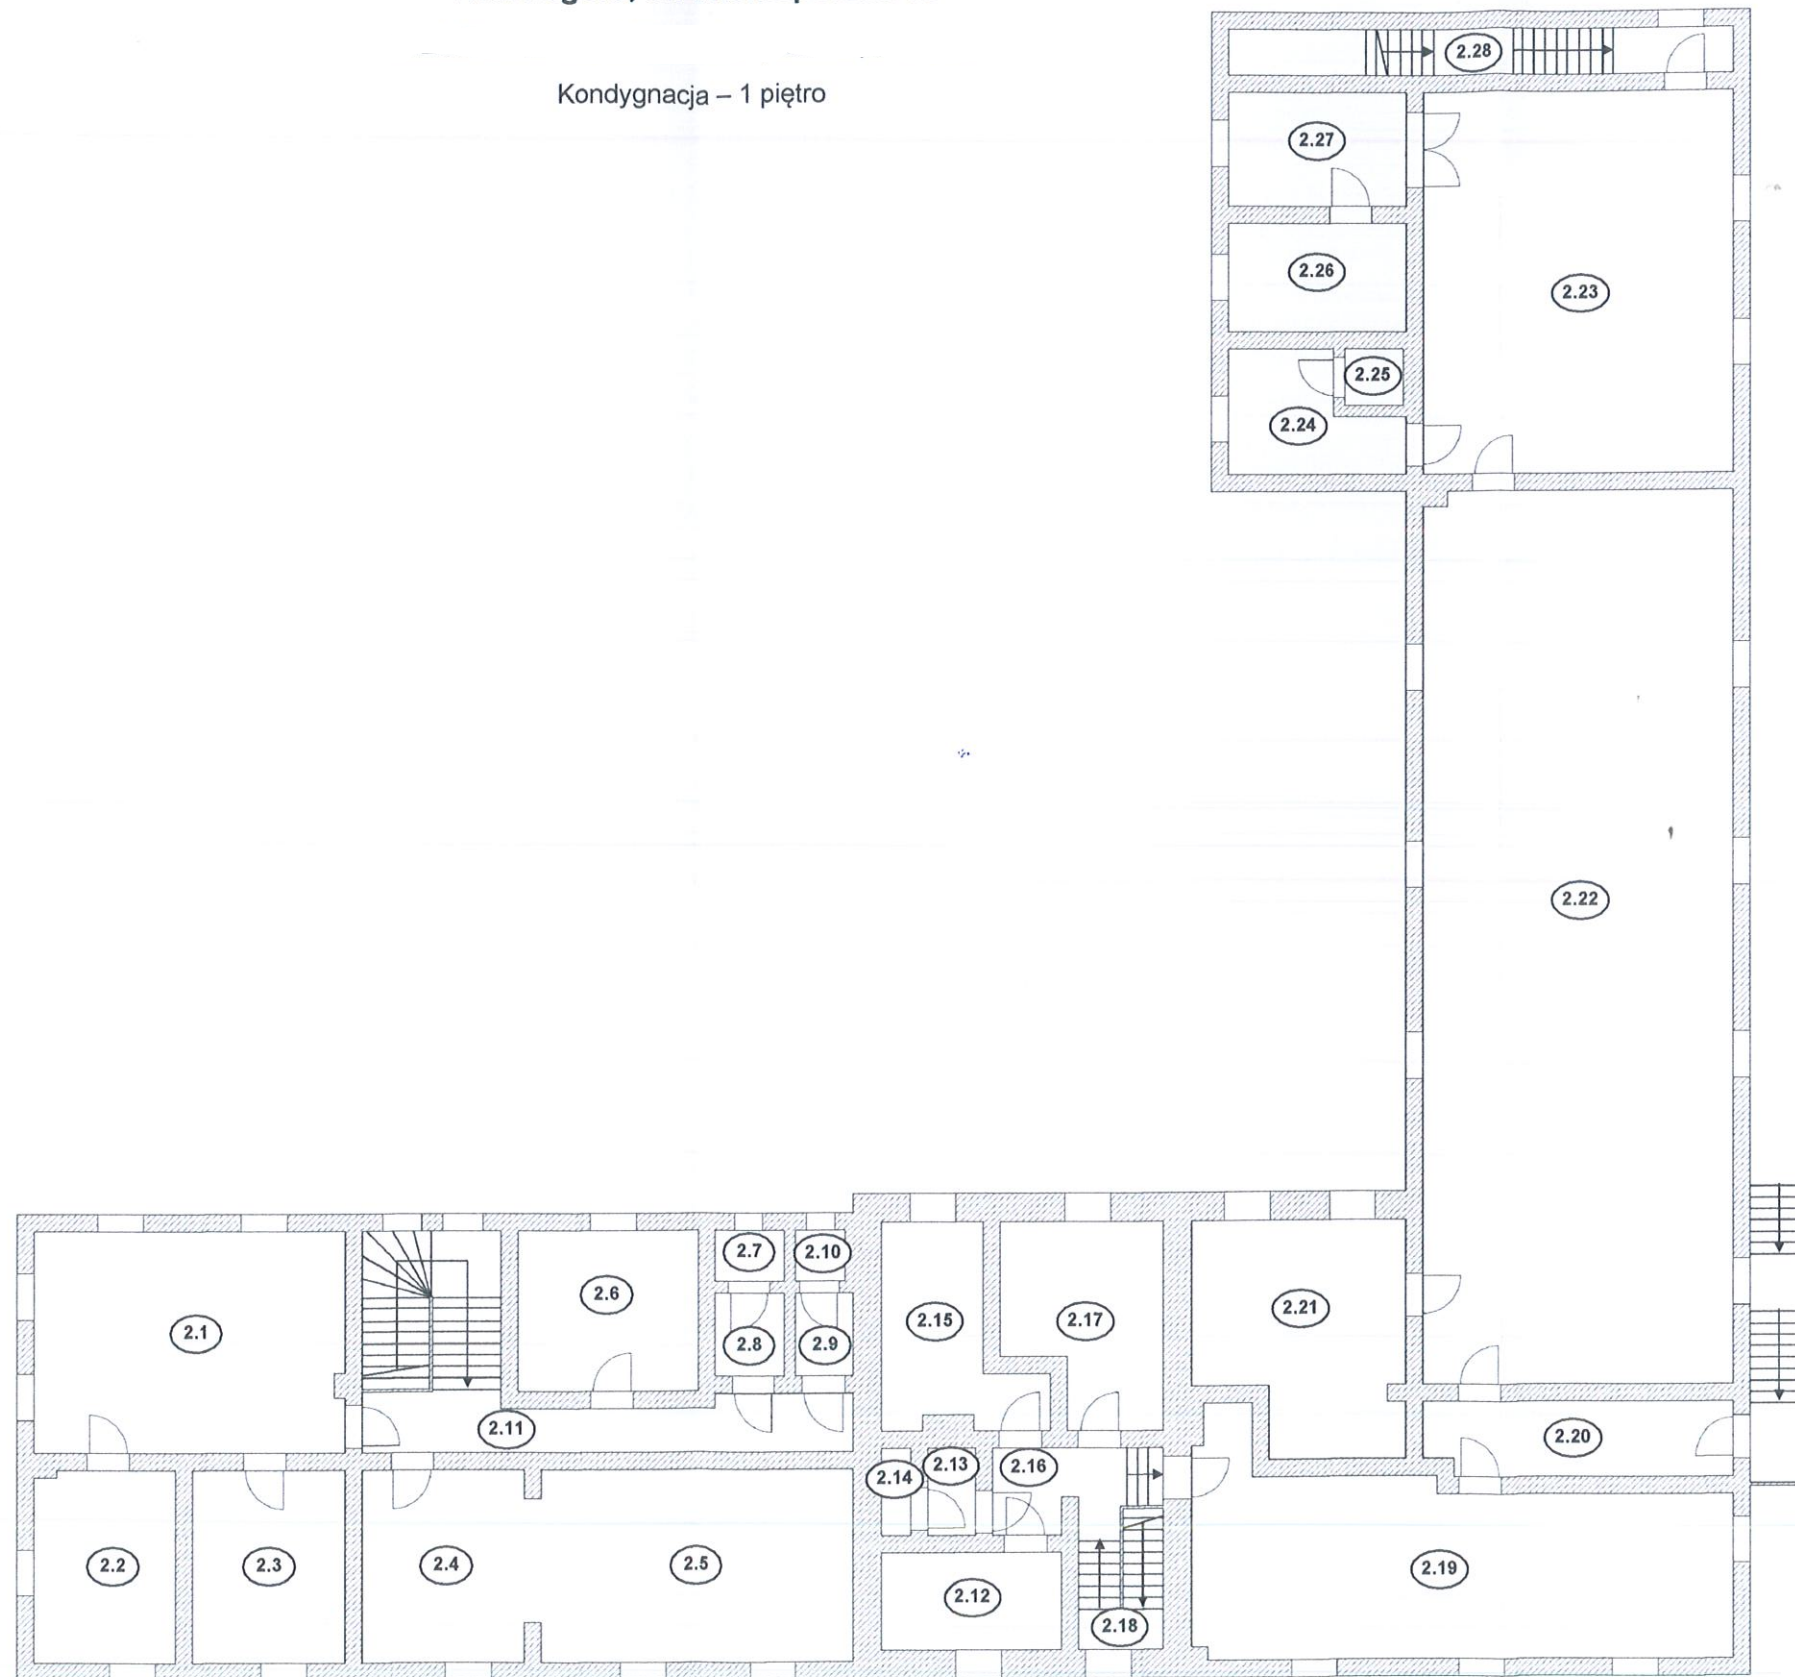

Rzut poziomy kondygnacji budynków użytkowych
Twardogóra, ul. Wielkopolska 11

Kondygnacja – parter

Zestawienie powierzchni użytkowej:

Lp.	Rodzaj pomieszczenia	Pow. użytkowa [m ²]
1.1	biuro	14,63
1.2	pomieszczenie gospodarcze	3,46
1.3	korytarz	2,83
1.4	biuro	15,54
1.5	biuro	3,56
1.6	klatka schodowa	18,84
1.7	korytarz	1,84
1.8	magazyn	4,15
1.9	korytarz	6,11
1.10	biuro	13,60
1.11	pomieszczenie socjalne	6,19
1.12	łazienka	2,05
1.13	WC	1,92
1.14	pomieszczenie gospodarcze	5,04
1.15	WC	1,46
1.16	kotłownia	16,00
1.17	skład opału	10,96
1.18	klatka schodowa	4,56
1.19	pomieszczenie gospodarcze	0,50
1.20	korytarz	2,91
1.21	biuro	43,53
1.22	łazienka	3,89
1.23	pomieszczenie gospodarcze	23,02
1.24	garaż	16,67
1.25	garaż	17,66
1.26	garaż	17,22
1.27	pomieszczenie gospodarcze	8,66
1.28	pomieszczenie gospodarcze	9,12
1.29	pomieszczenie gospodarcze	15,83
1.30	WC	0,93
1.31	pomieszczenie gospodarcze	11,23
1.32	WC	1,58
1.33	pomieszczenie gospodarcze	23,40
1.34	pomieszczenie gospodarcze	2,08
1.35	korytarz	5,23
1.36	pomieszczenie gospodarcze	2,16
	OGÓLEM	338,36

